

令和元年12月13日

関係者各位

さいたま市 都市局 都市計画部
都市公園課長 下村 勝己 (公印省略)

(仮称) 四谷1丁目公園における遊具アンケートの結果と計画平面図について (送付)

日頃より、本市公園行政について格別のご協力を賜り、厚くお礼申し上げます。

さて、令和元年9月5日に実施しました遊具アンケートについて、四谷1丁目町会による取りまとめとFAXによる直接回答をあわせ、238のご回答をいただきました。皆様にはアンケートにご協力いただき、誠にありがとうございました。

遊具アンケートの集計につきましては、「どちらでもない」との回答3名と無記名1名を除き、また、町会取りまとめとFAXでの重複回答者1名を片方のみでカウントをした結果、個別遊具を複数設置するA案を選択された方が136名(約58%)、複合遊具を設置するB案を選択された方が98名(約42%)となりました。

本公園の遊具につきましては、令和元年8月28日に開催した(仮称)四谷1丁目公園整備に係る第2回意見交換会にて、「アンケートの多数決で決定する」となっていたことからA案を採用することとし、作成した計画平面図を送付いたします。今後とも本公園整備へのご理解とご支援を賜りますよう、よろしくお願いいたします。

記

1 添付資料 計画平面図

1枚


担 当 工事係 多々野、星

TEL : 048-829-1422


FAX : 048-829-1979

E-mail : toshi-koen@city.saitama.lg.jp

さいたま市
南区四谷一丁目

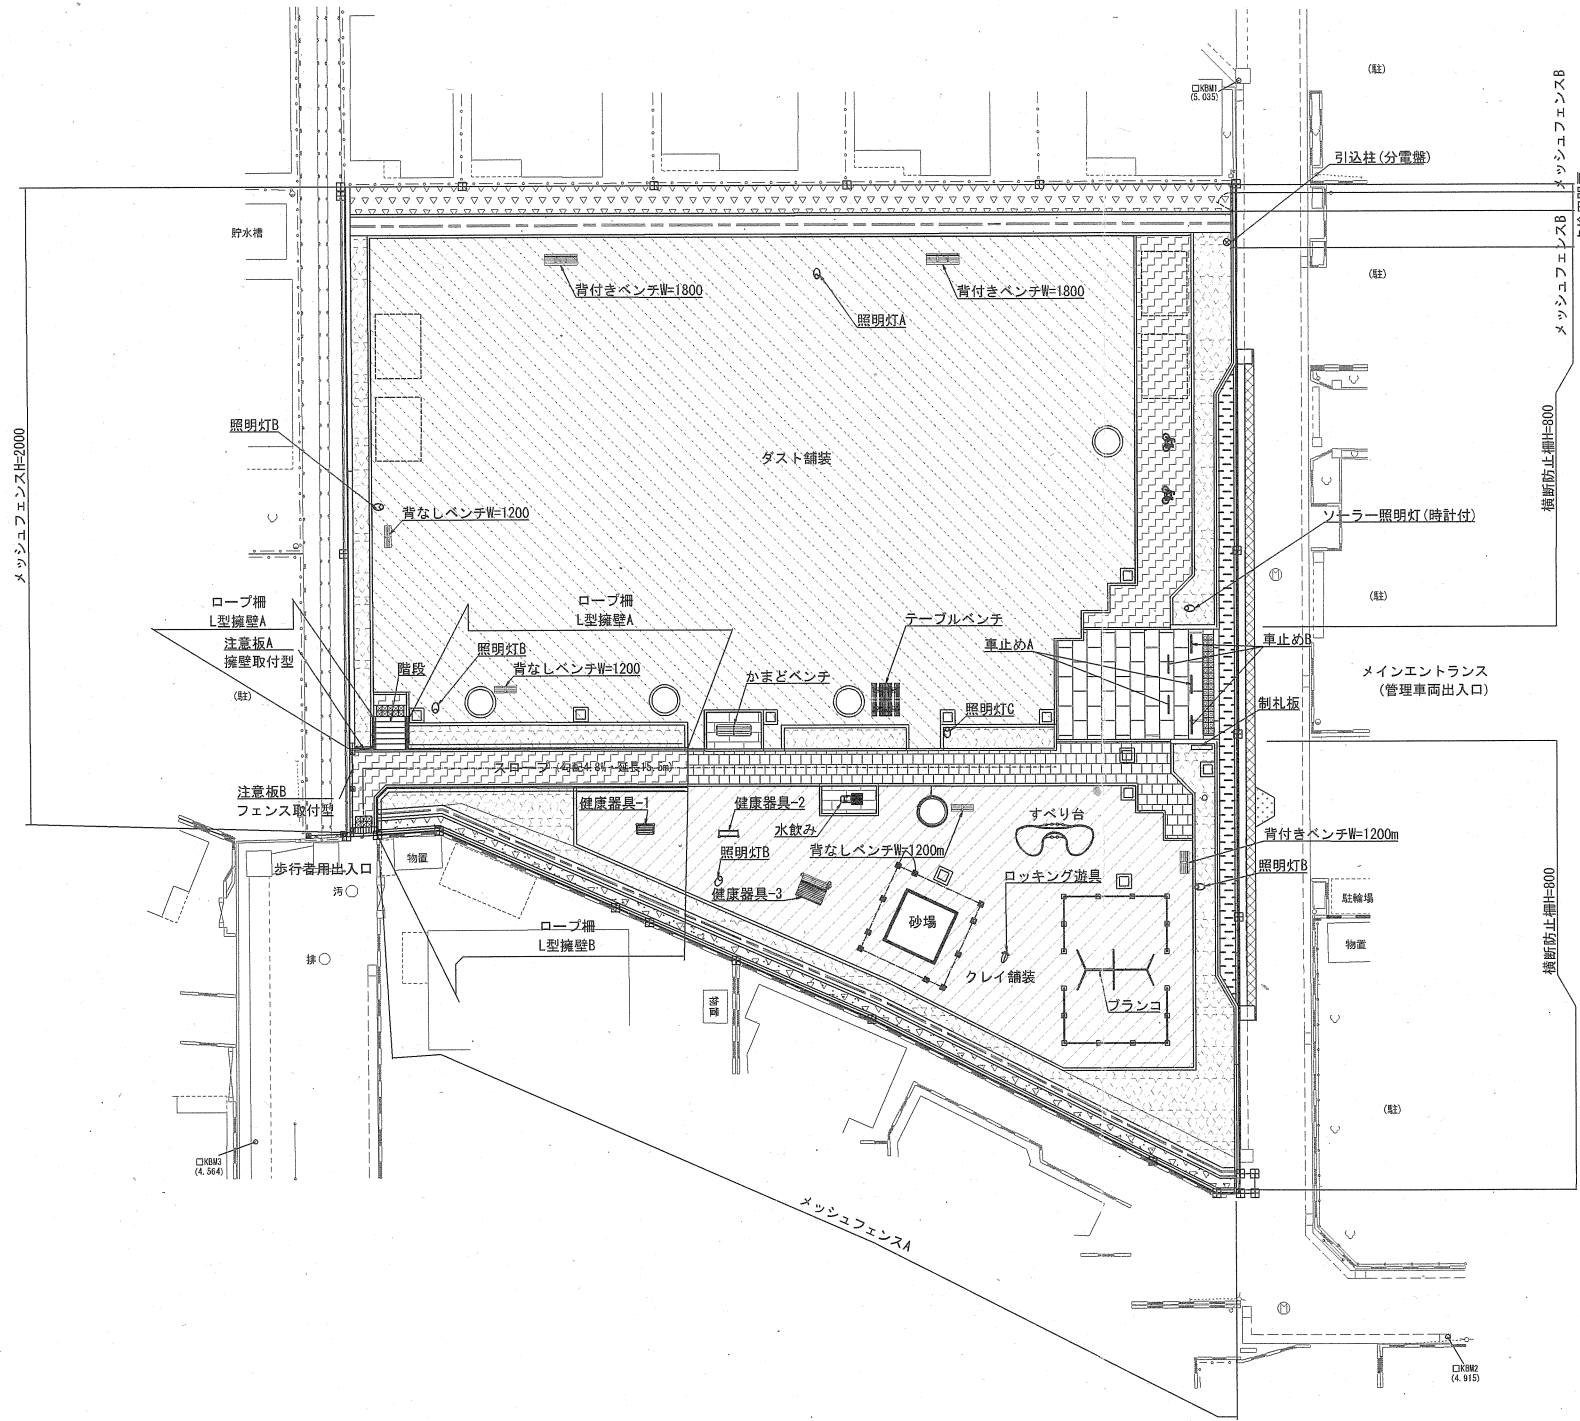

記号	名称	規格
舗装工		
	アスファルト舗装	車道幅員(公道側)
	透水性アスファルト舗装	車道幅員(公道側)
	透水性アスファルト舗装	乗入部
	透水性アスファルト舗装	歩道部
	インターロッキング舗装	乗入部
	インターロッキング舗装	歩道部
	ダスト舗装	
	クレイ舗装	
	砂利舗装	
	点字ブロック	乗入部
	点字ブロック	歩道部
	アスファルト舗装	表層のみ 車道幅員(公道側)
植栽工		
	高木	
	生垣	
	低木	

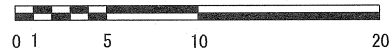

図面名	計画平面図			
図面番号	1	縮尺	A1:1/200 A3:1/400	年度 元
さいたま市都市局 都市計画部 都市公園課				