

公園計画図(変更案)



砂利敷



転落防止フェンス H=2000



階段



照明灯



ベンチ



かまどベンチ



スロープ柵



水飲み



ステップ



健康器具
ぶら下がり



背伸ばしベンチ



テーブルベンチ



砂場




ロッキング遊具



ブランコ



すべり台

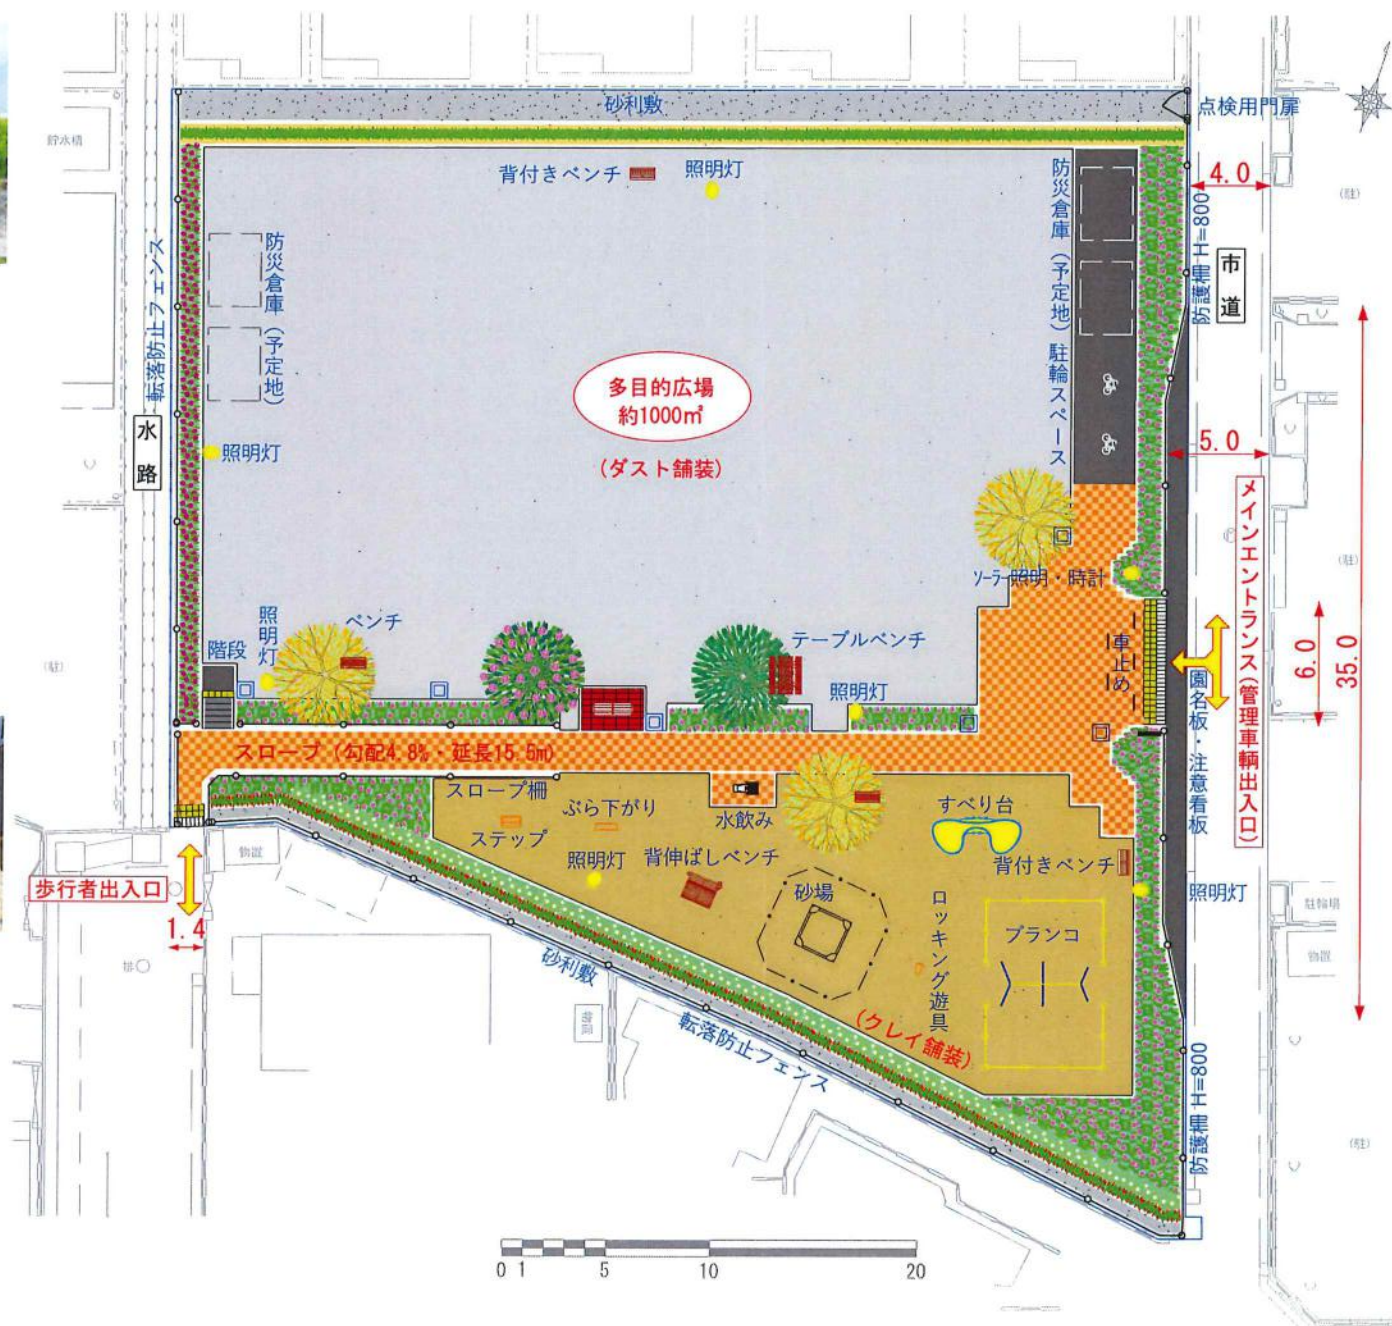

駐輪スペース



点検用門扉



園名板・注意看板



背付きベンチ



ソーラー照明・時計



防護柵 H=800



車止め

遊具

遊具案の比較

A案



砂場



特徴のあるすべり台



ロックキング遊具



大小2連すべり台

B案



ロックキング遊具



クライミング機能を備えた複合遊具



かきげんきん
火気厳禁



ゴミは
持ち帰りましょう



こうえんしせつ
公園施設は
大切に




ペットを放したり、フンを
放置するのはやめましょう




ボール遊び禁止
(ゲートボール・未就学児
のボール遊びを除く)


断面図位置図

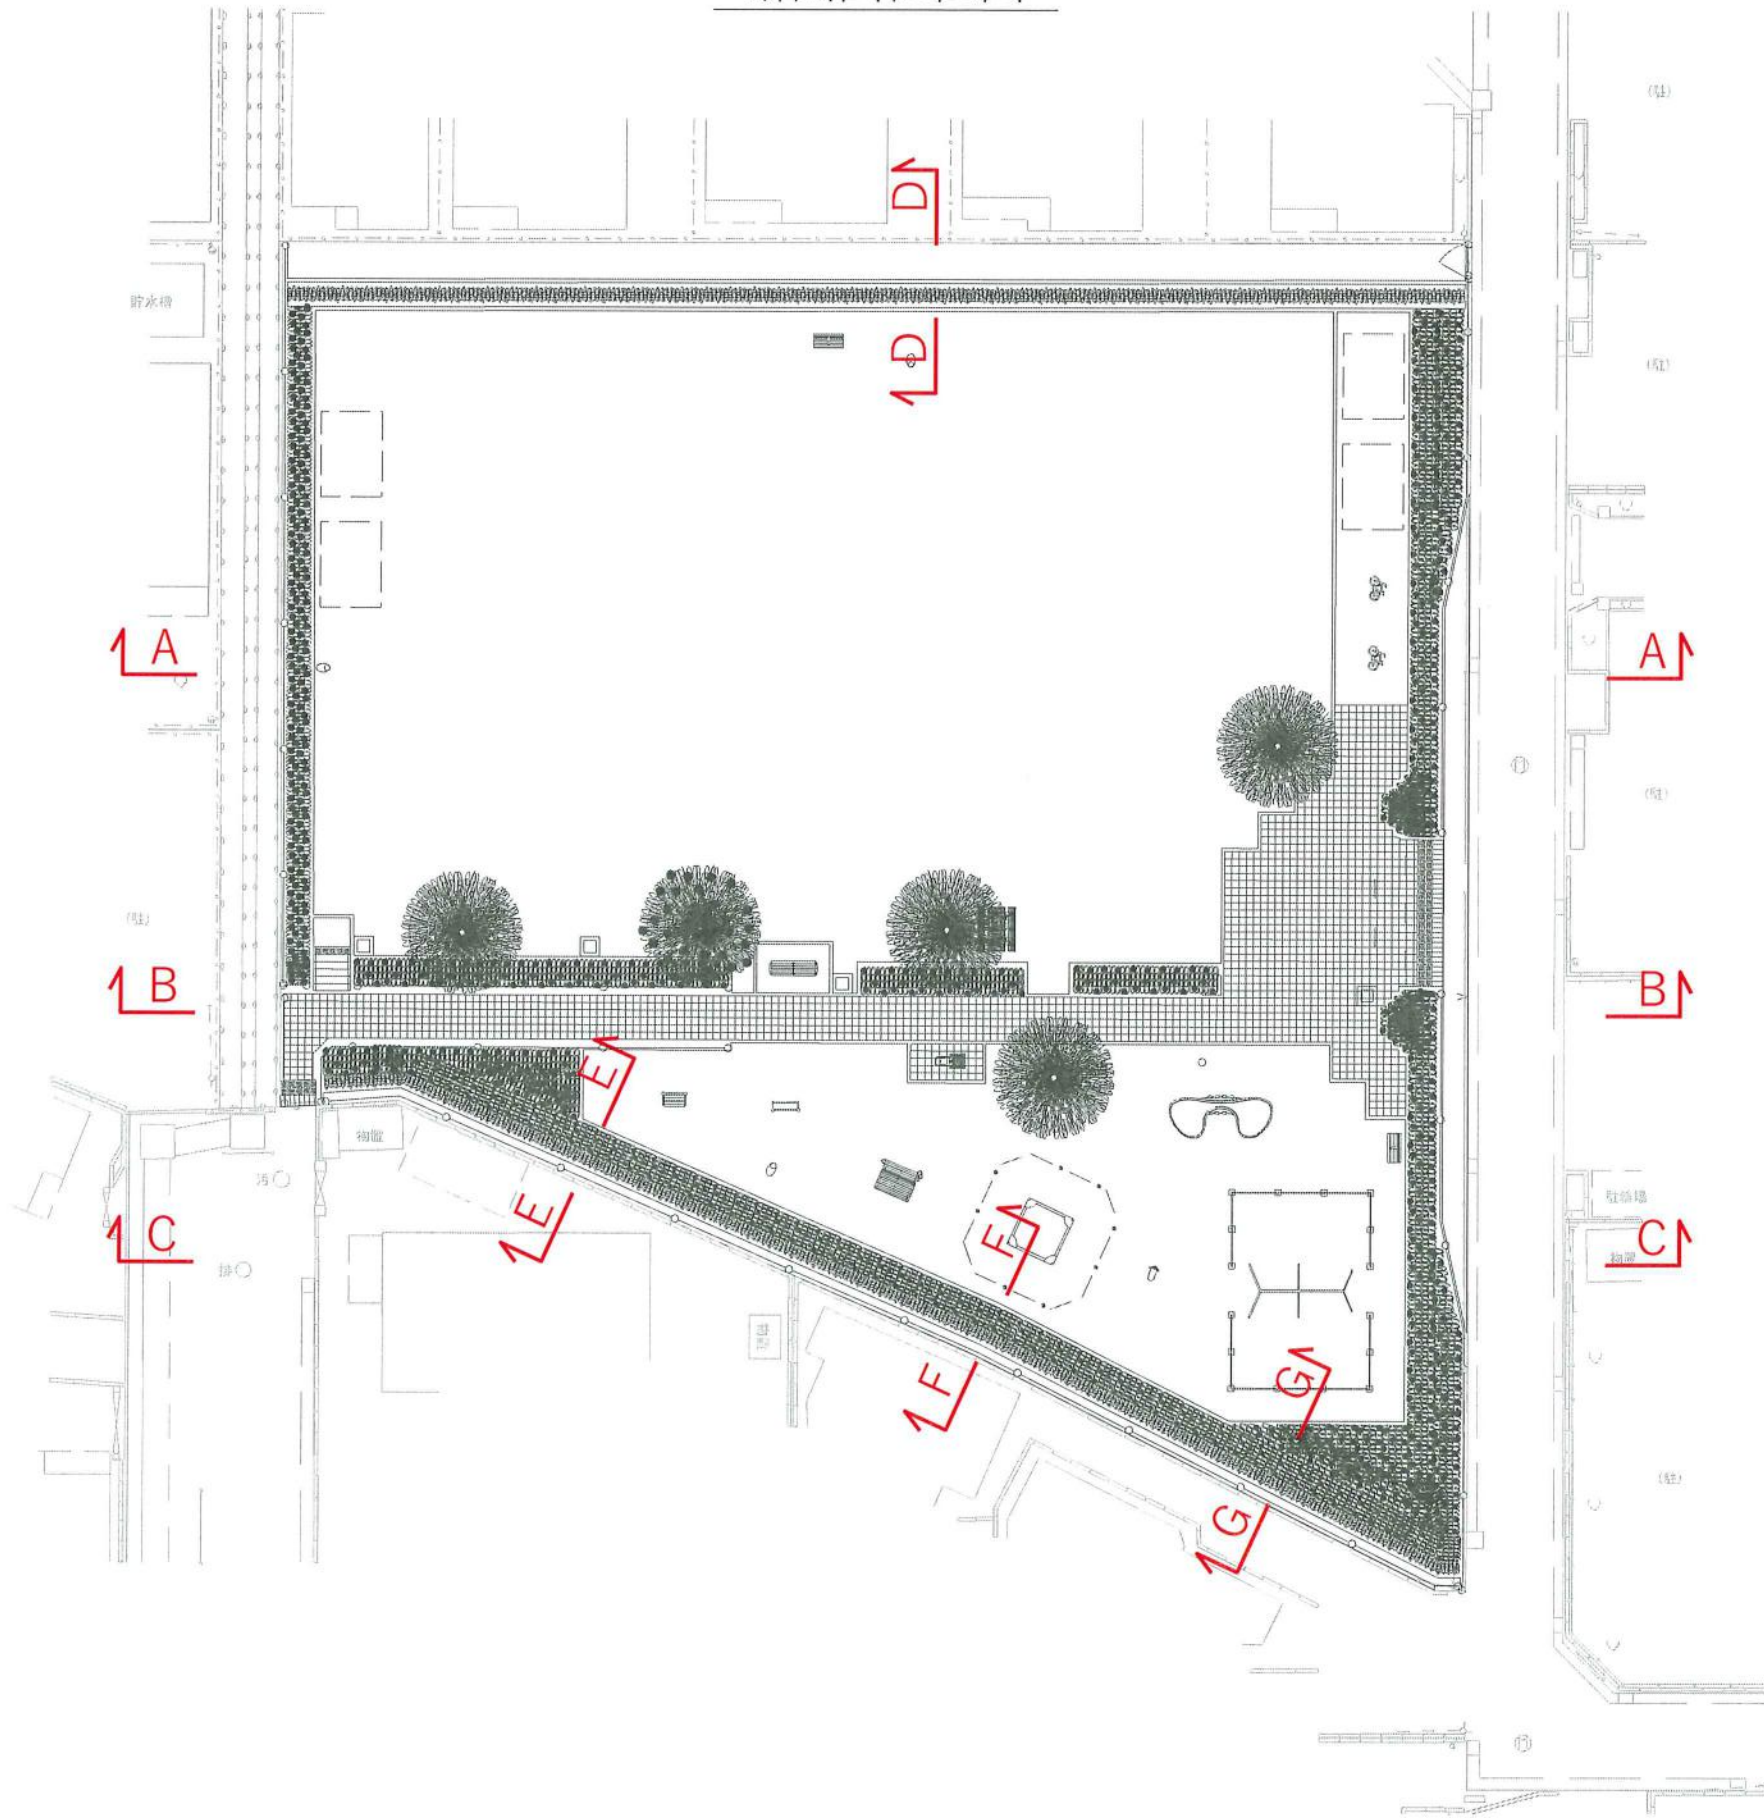


A-A断面 S=1/100

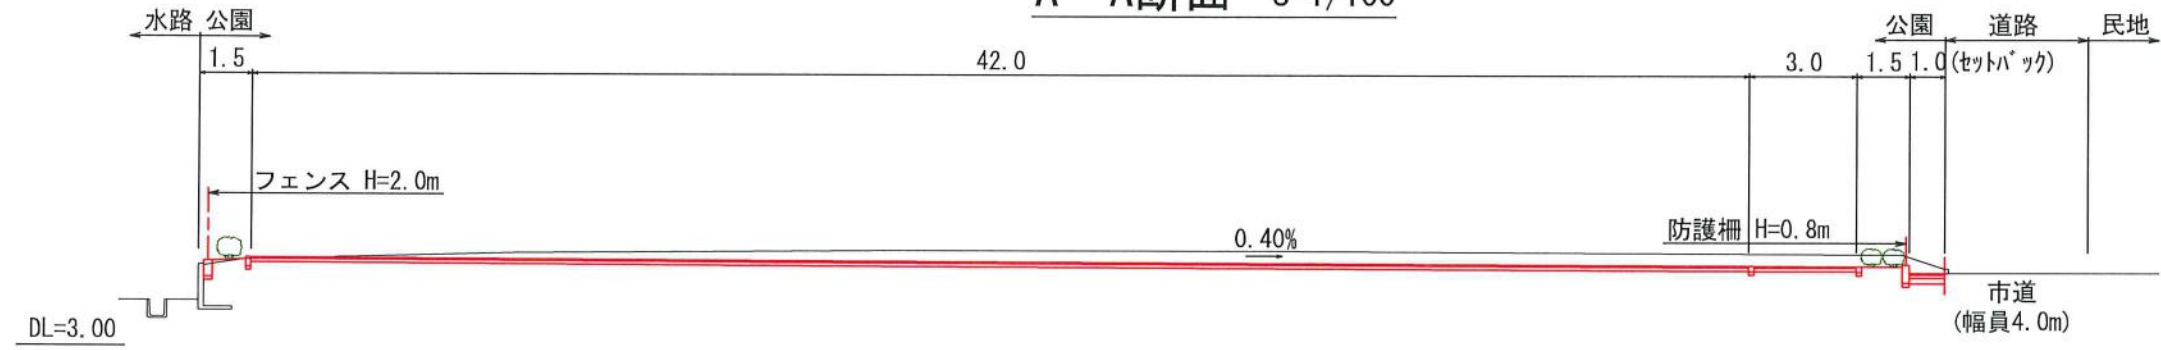


B-B断面 S=1/100

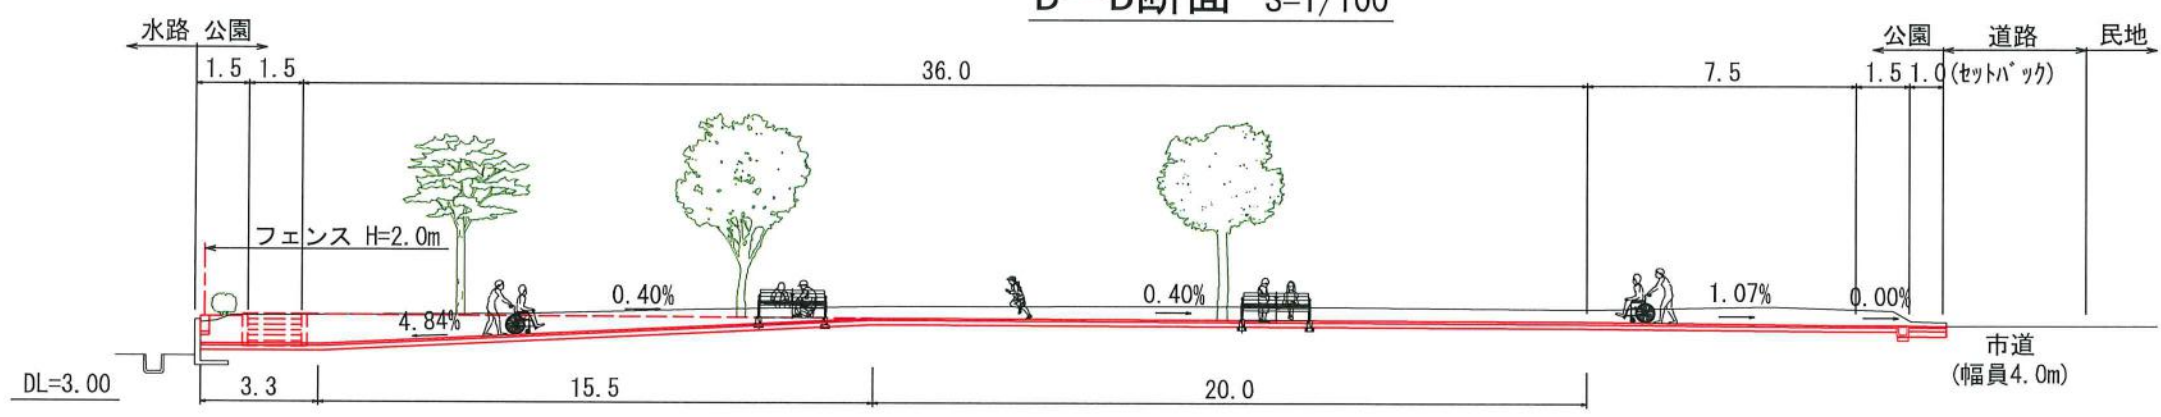

C-C断面 S=1/100

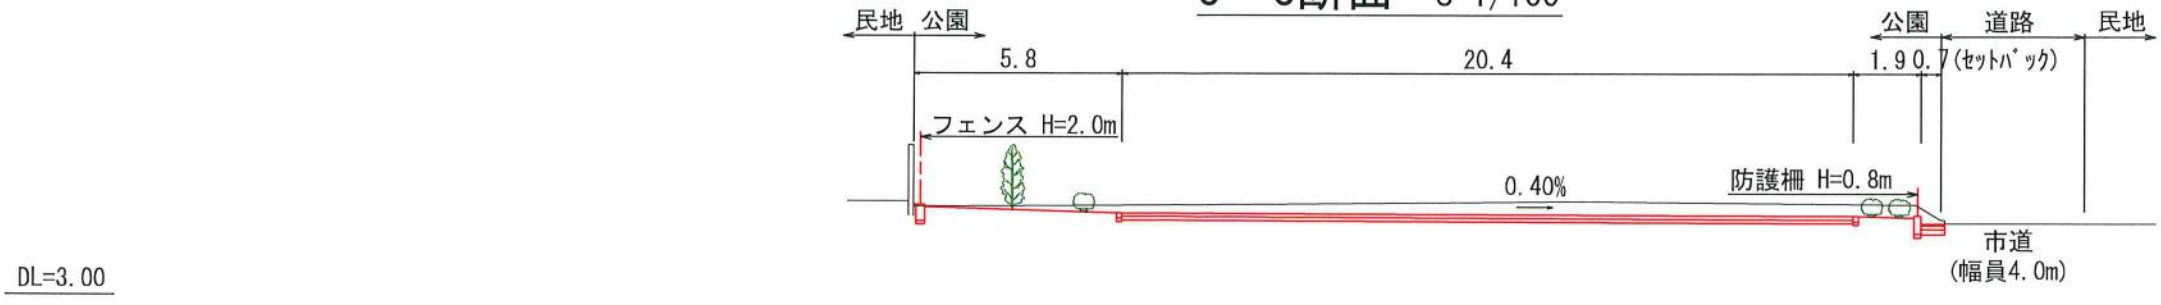


D-D断面 S=1/30

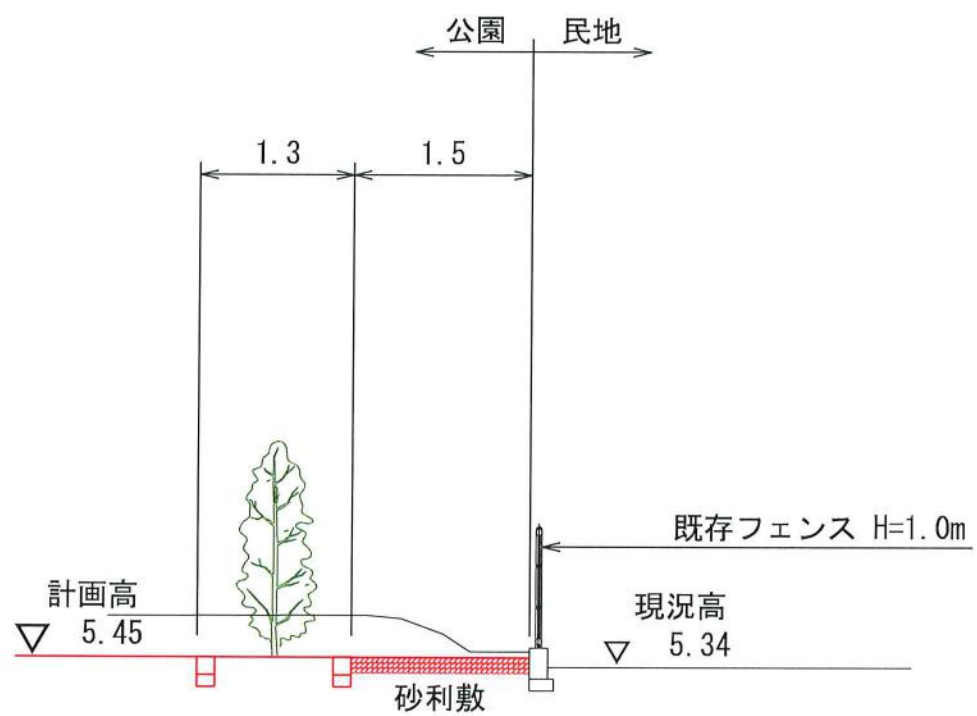


DL=5.00

E-E断面 S=1/30

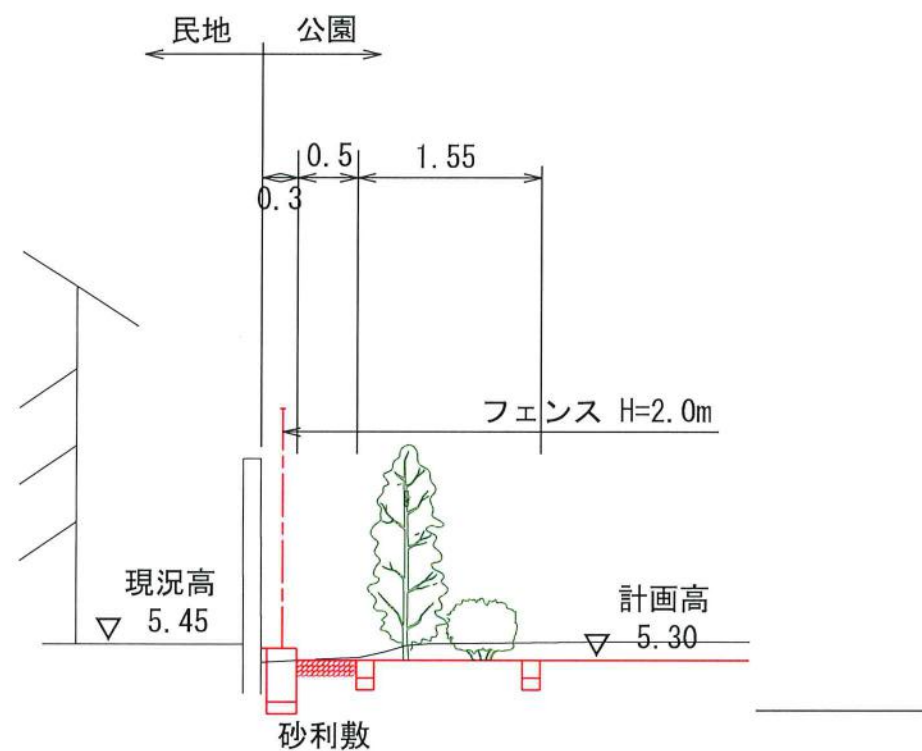

F-F断面 S=1/30

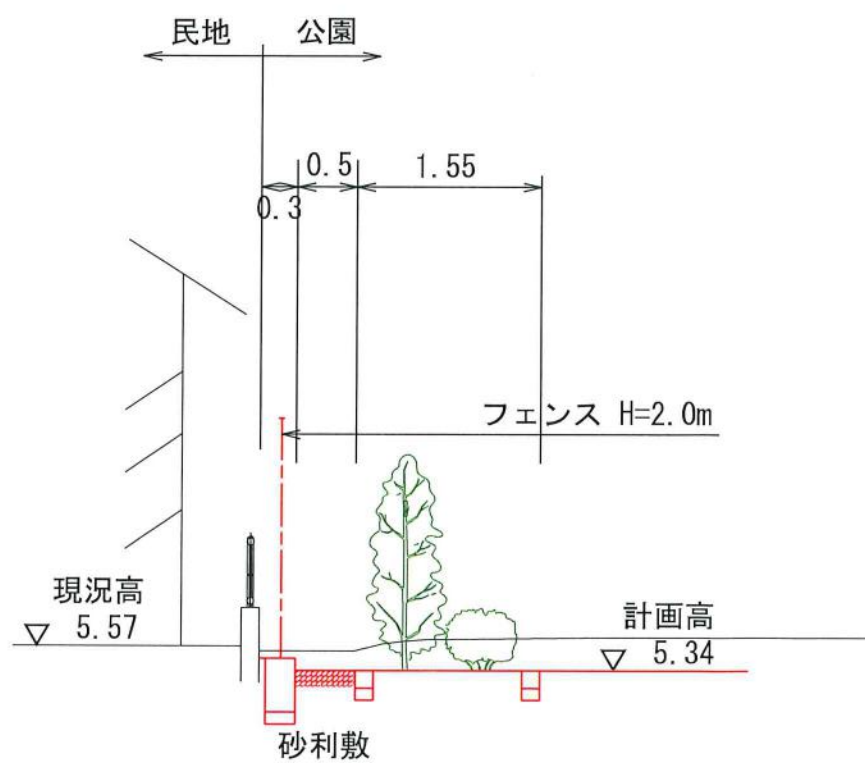

DL=5.00

G-G断面 S=1/30

